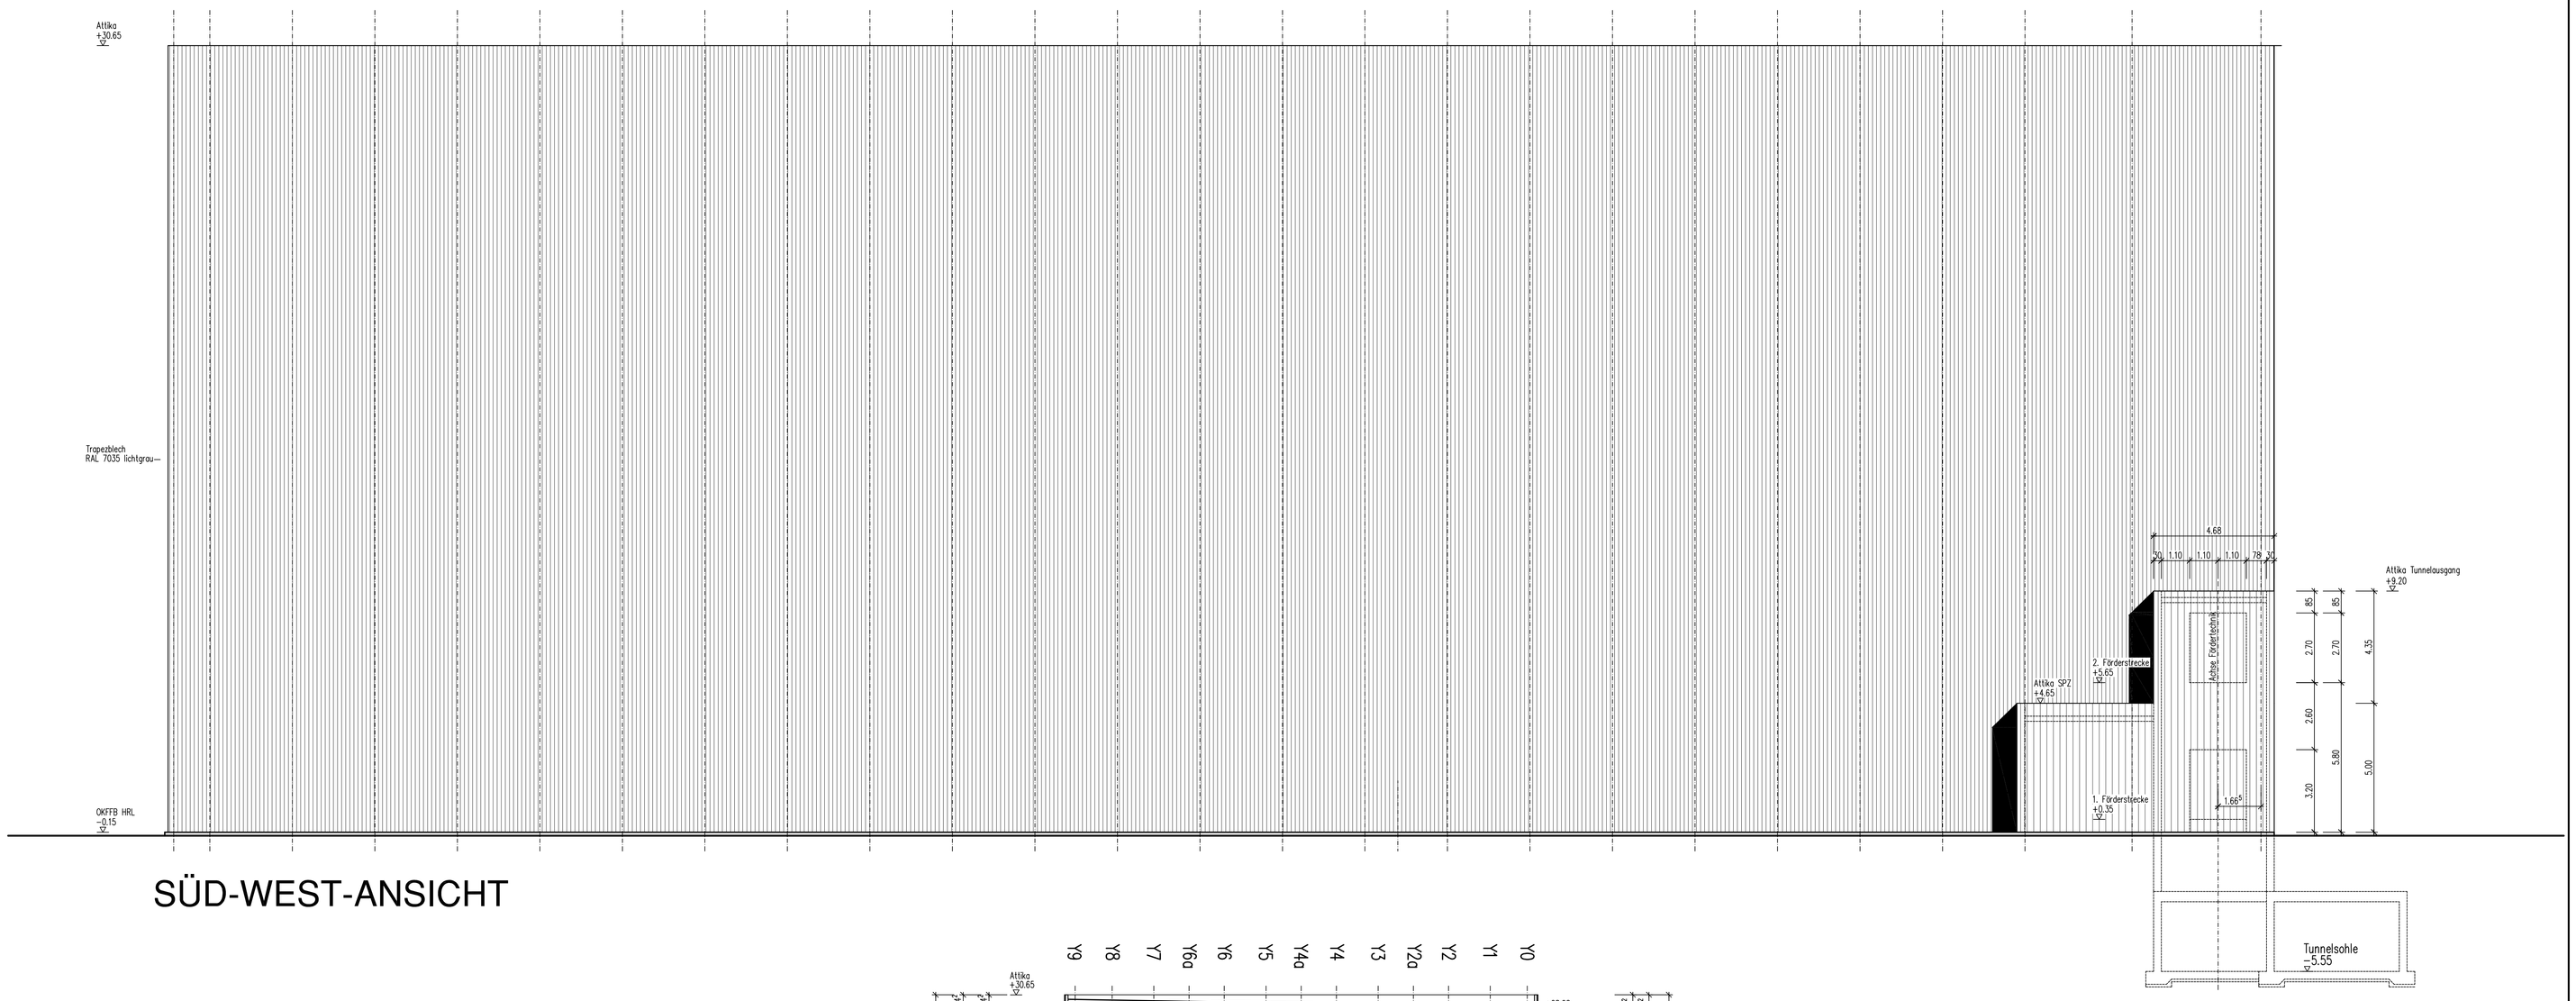

SÜD-WEST-ANSICHT

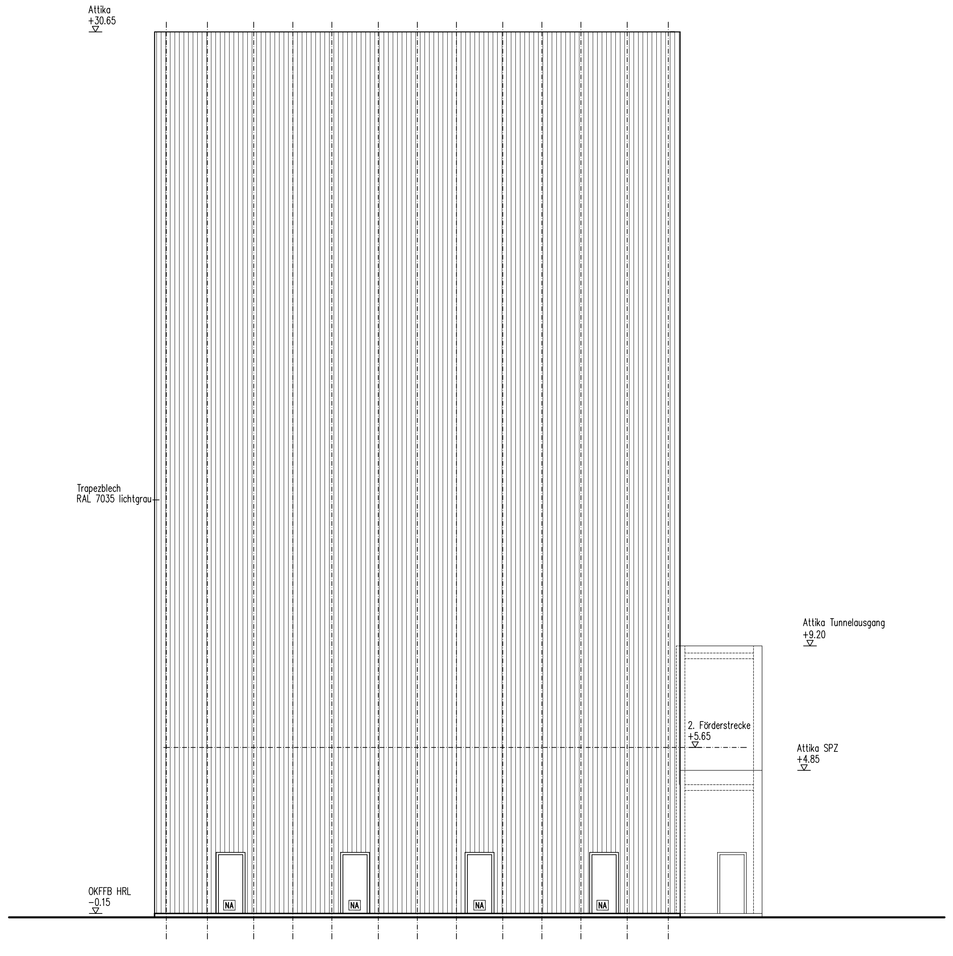

NORD-WEST-ANSICHT

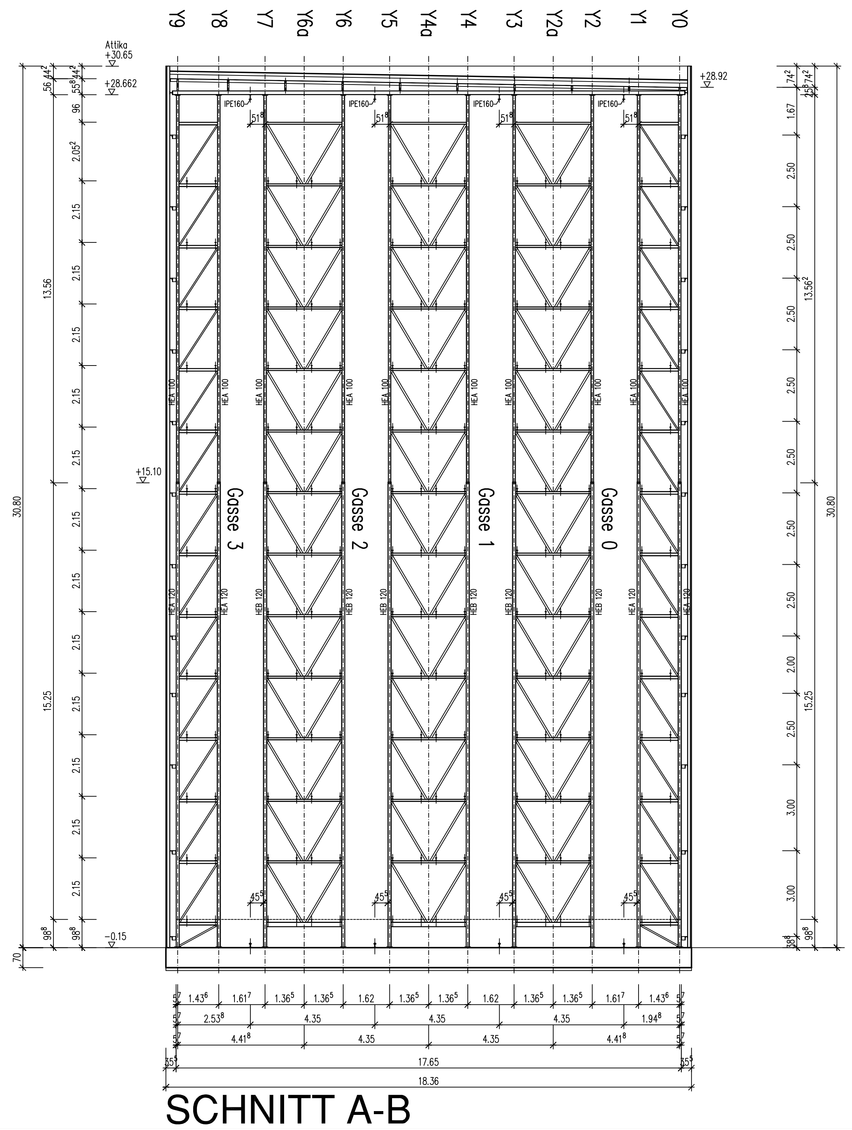

SCHNITT A-B

lfd nr.	Änderung	datum	bearb.
datei	D:\Vectrix\PROJEKTE\Jakobs_Gewerbe\NM_F\Hochregallager_NM_Sch_2007.dwg, Ausführung Nov 2008\Hochregallager neu 04_02_09.dwg		

jakobs fuchs
architektur- und ingenieurbüro
architektur- und ingenieurbüro
jakobs-fuchs
zur lay 4 + 6
54497 morbach
telefon +49/6533/9379-0
telefax +49/6533/9379-50
info@jakobs-fuchs.de
www.jakobs-fuchs.de
architektur
innenarchitektur
konstruktiver ingenieurbau
vermessungswesen
technische infrastruktur
si-ge-koordination
energieberatung

plan nr. 481 1.3

projekt	Neubau eines Hochregallagers im Gewerbepark "HuMos"
bauherr	Fa. Papier Mettler Hochwaldstrasse 54497 Morbach
zeichnung	Nord-West-Ansicht, Süd-West-Ansicht Schnitt A-B

maßstab	1:100	Vorentwurf		änderungs-index	
abteilung	HOCHBAU	bearbeitet	JJ	jahr	2009
lfd.-nr.	481	gezeichnet	JU	datum	04.02.2009

der entwurfsverfasser | der bauherr